

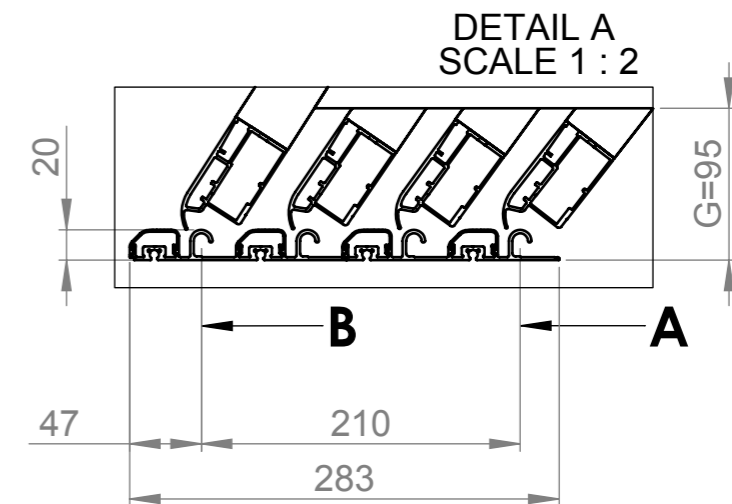


Farbe der Überdachung:
Silver Elox / Antracit DB 703
Deckungsmaterial: PKB 8mm

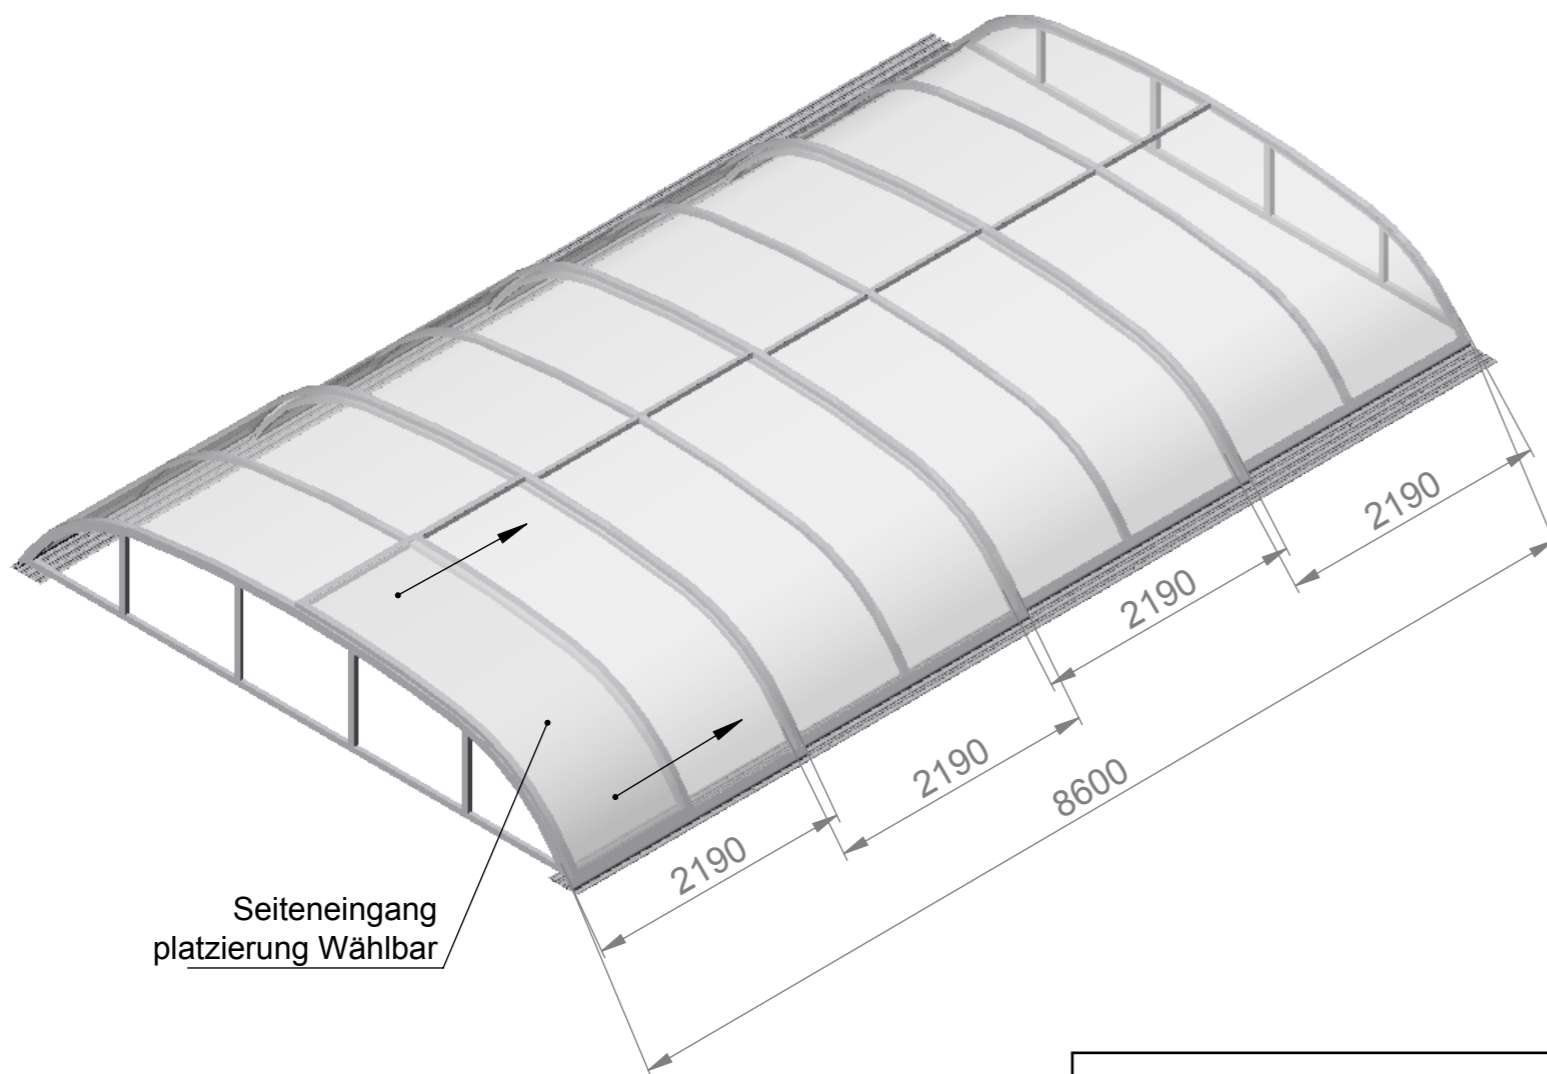

Die Zeichnung präsentiert nur Grundform und Grundgröße des Produkts. Der Hersteller behält sich vor den Recht, die Platzierung und Anzahl der Profilen nach dem Bedarf zu ändern.

PRODUKTTYP		Dallas B 2019	
OP	AUFZEICHNUNG	ABMESSUNGEN EINHEIT	FORMAT SEITE
		mm	A3 1/1
AUTOR	DATUM		
Kafka, Viktor	13.11.2018		
DATUM	KÄUFER SIGNATUR		

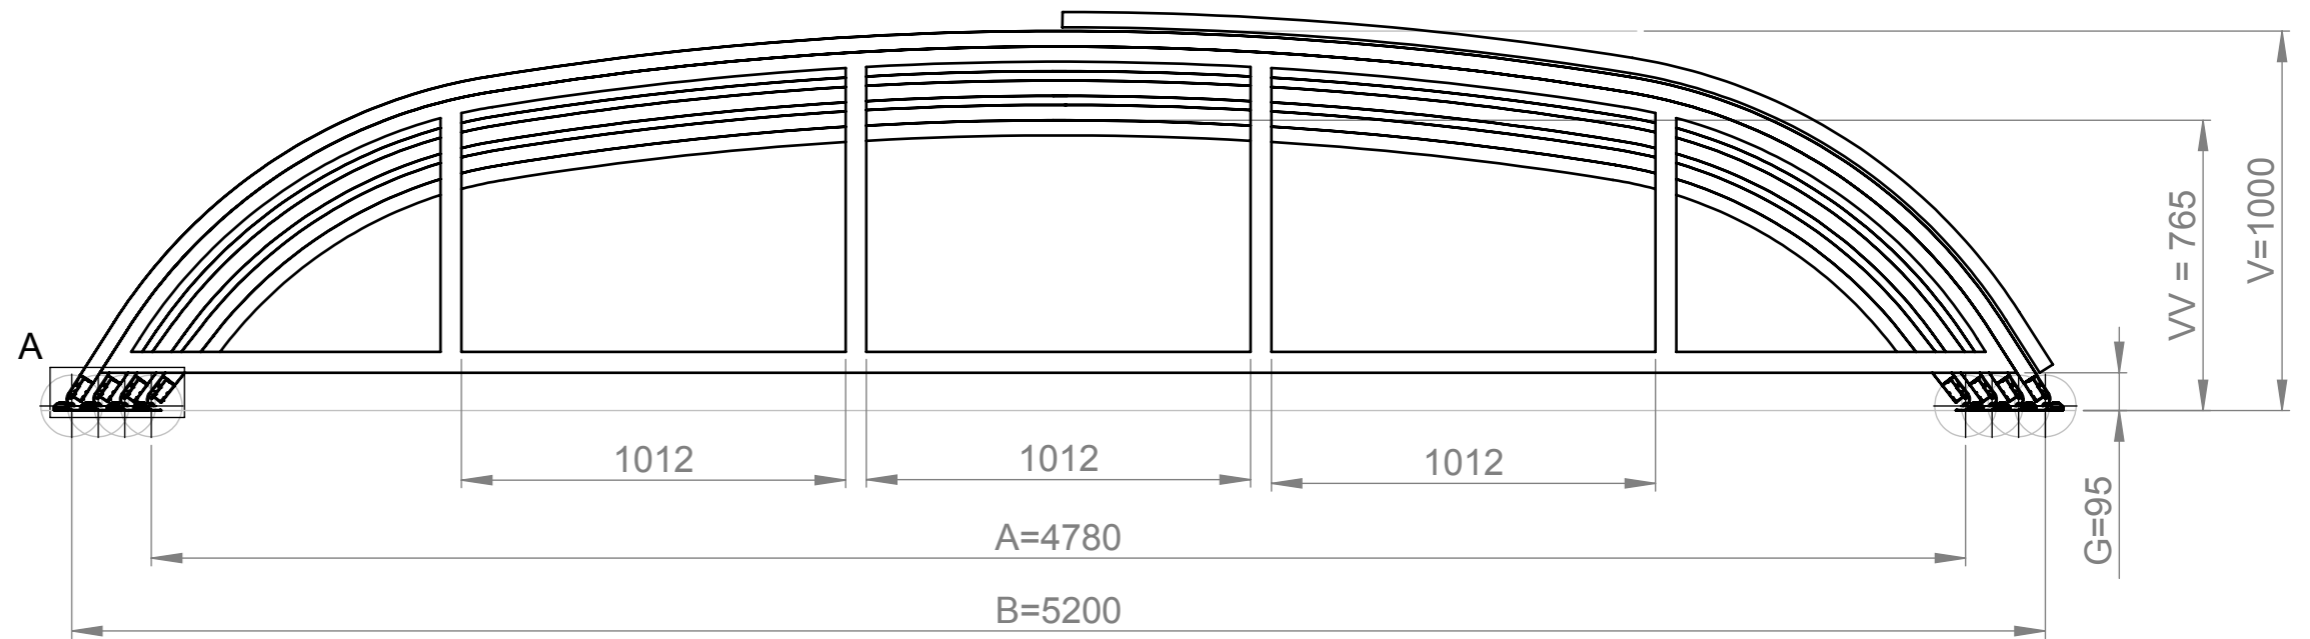